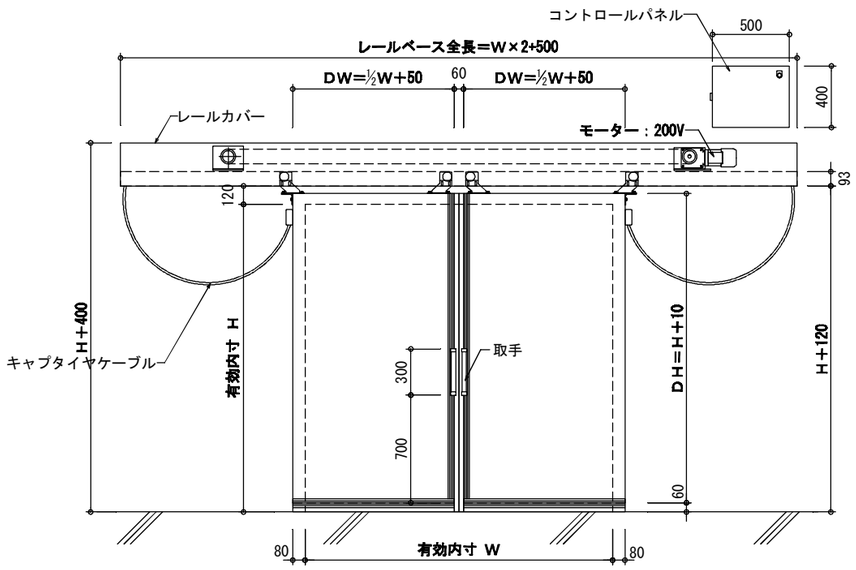

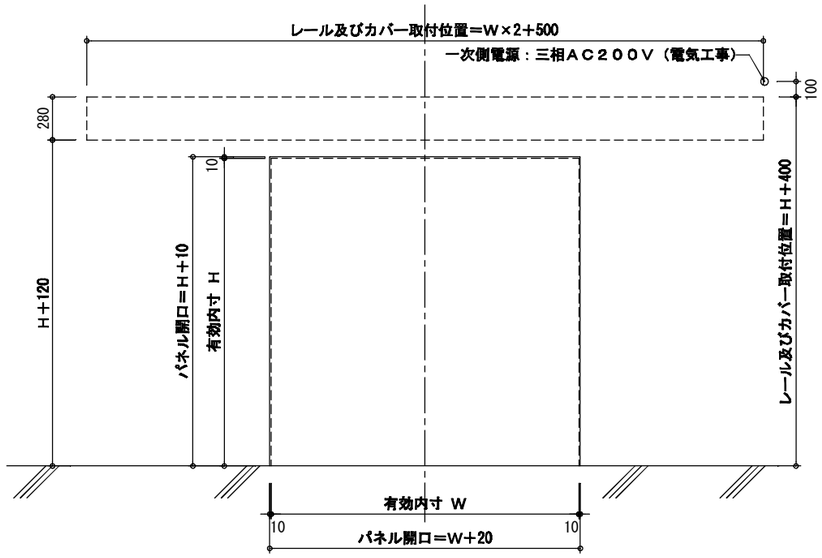

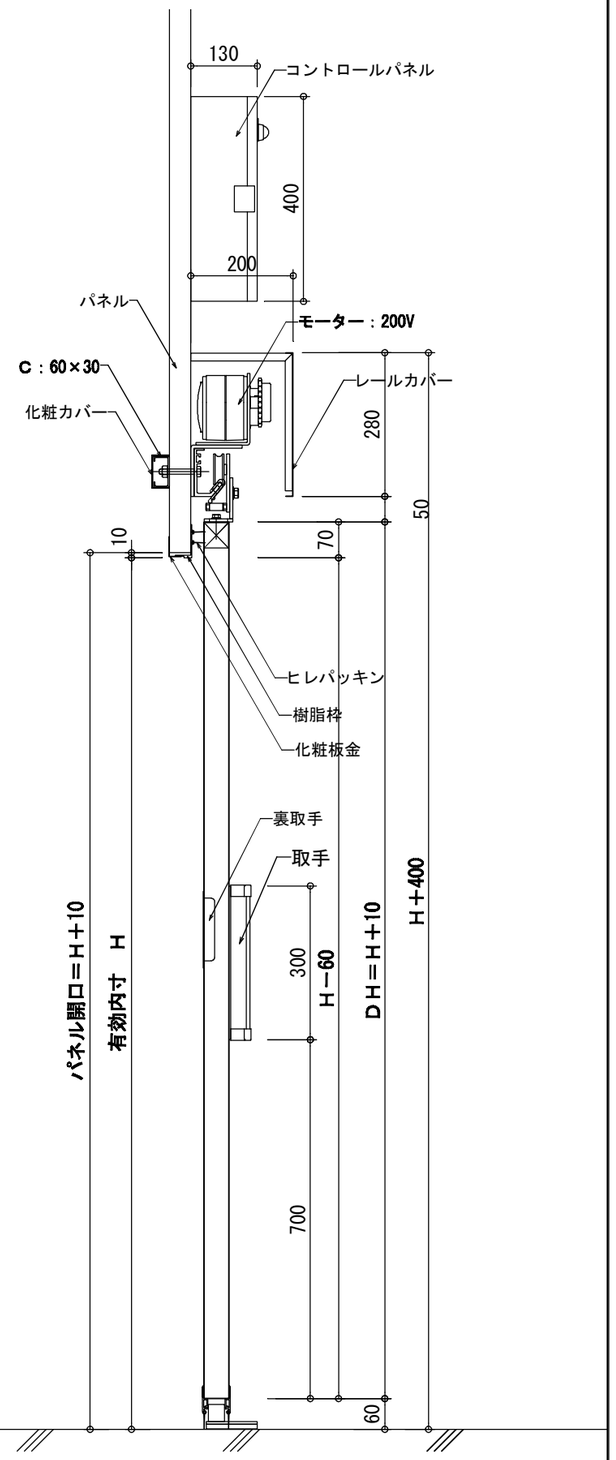

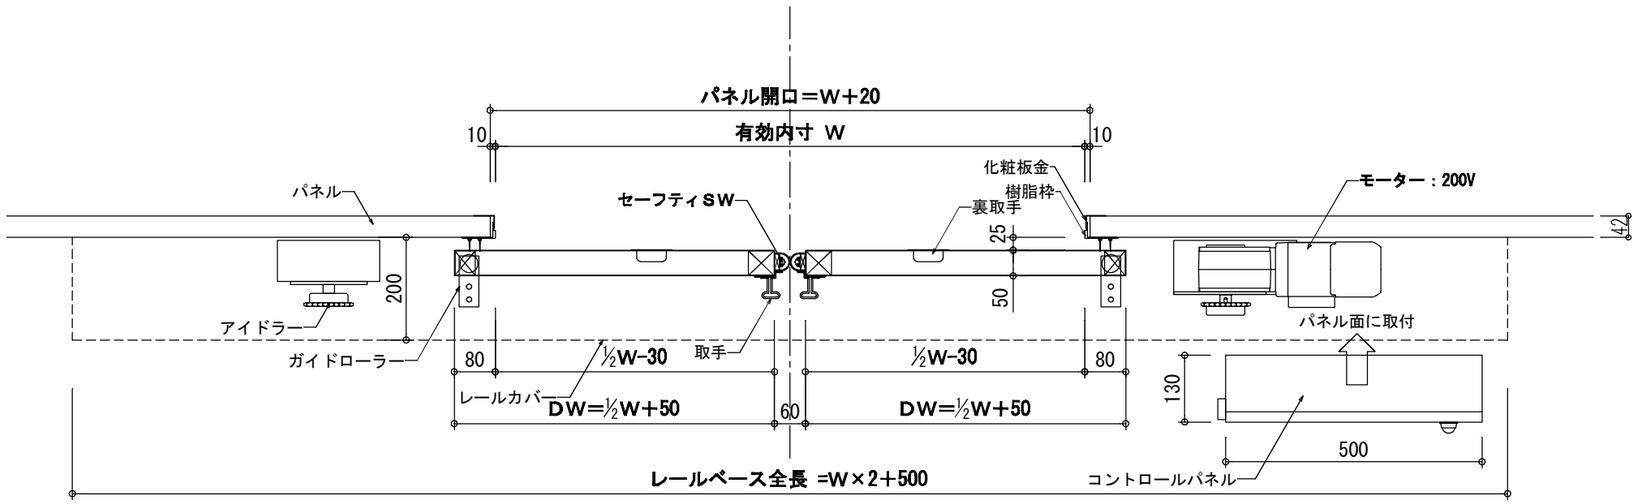

訂		工事名称	図面名称	株式会社　モリテック	承　認	検　図	作　図	図　番
正								日　付
								尺　度